


# TERRAIN COIN DE RUE

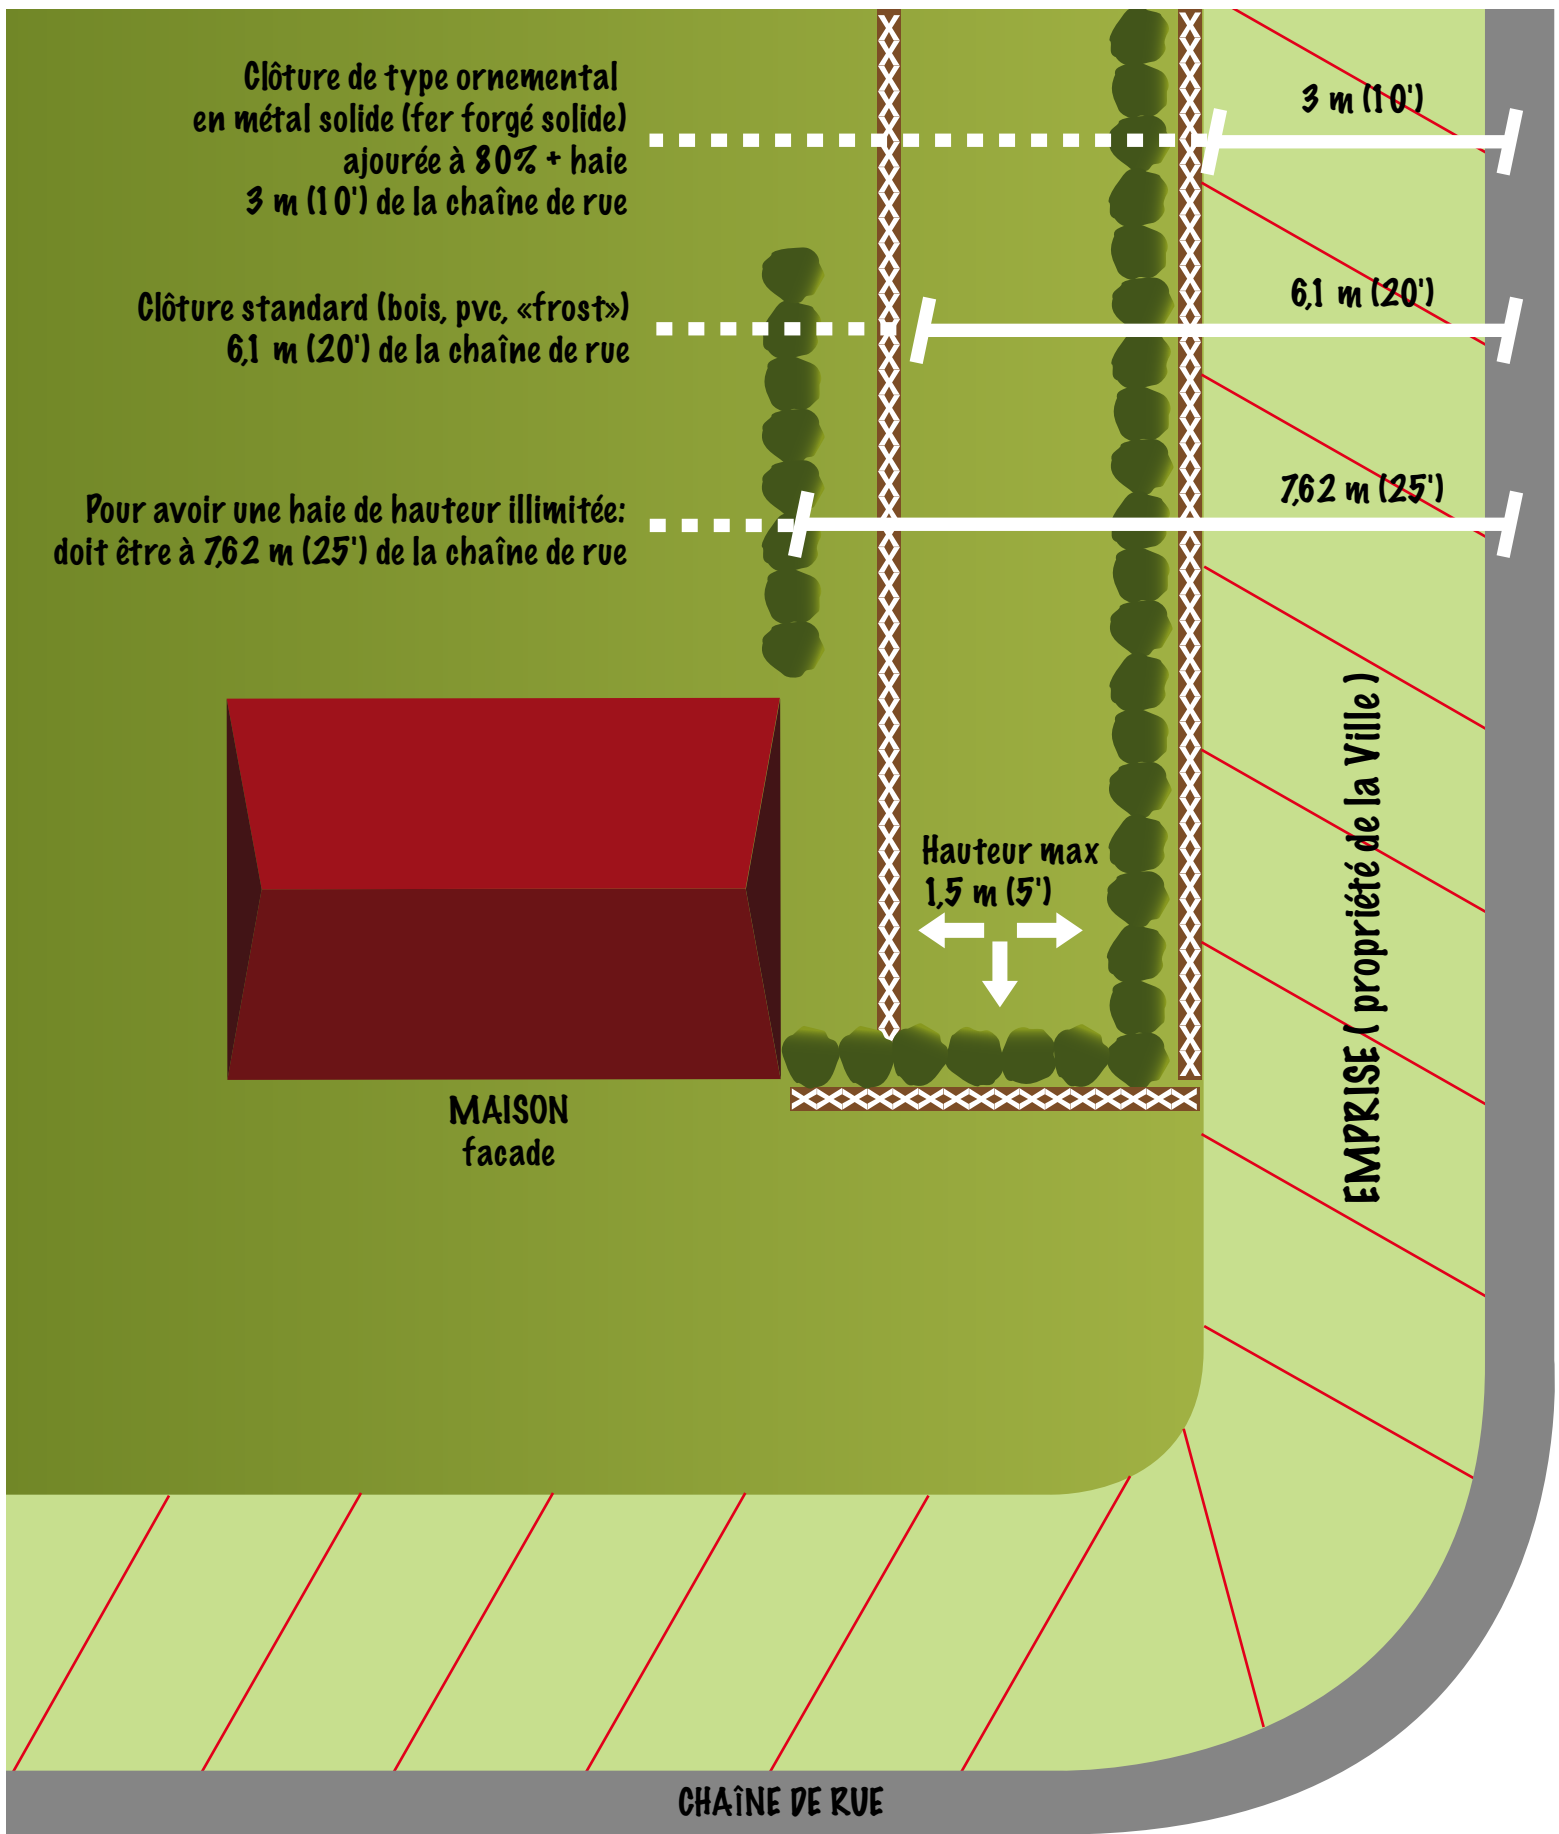

 HAIE

 CLÔTURE



À TITRE INDICATIF SEULEMENT